


Opale


Chêne-Bourg

CHEMIN DE LA GRAVIÈRE 5A
1225 CHÈNE-BOURG

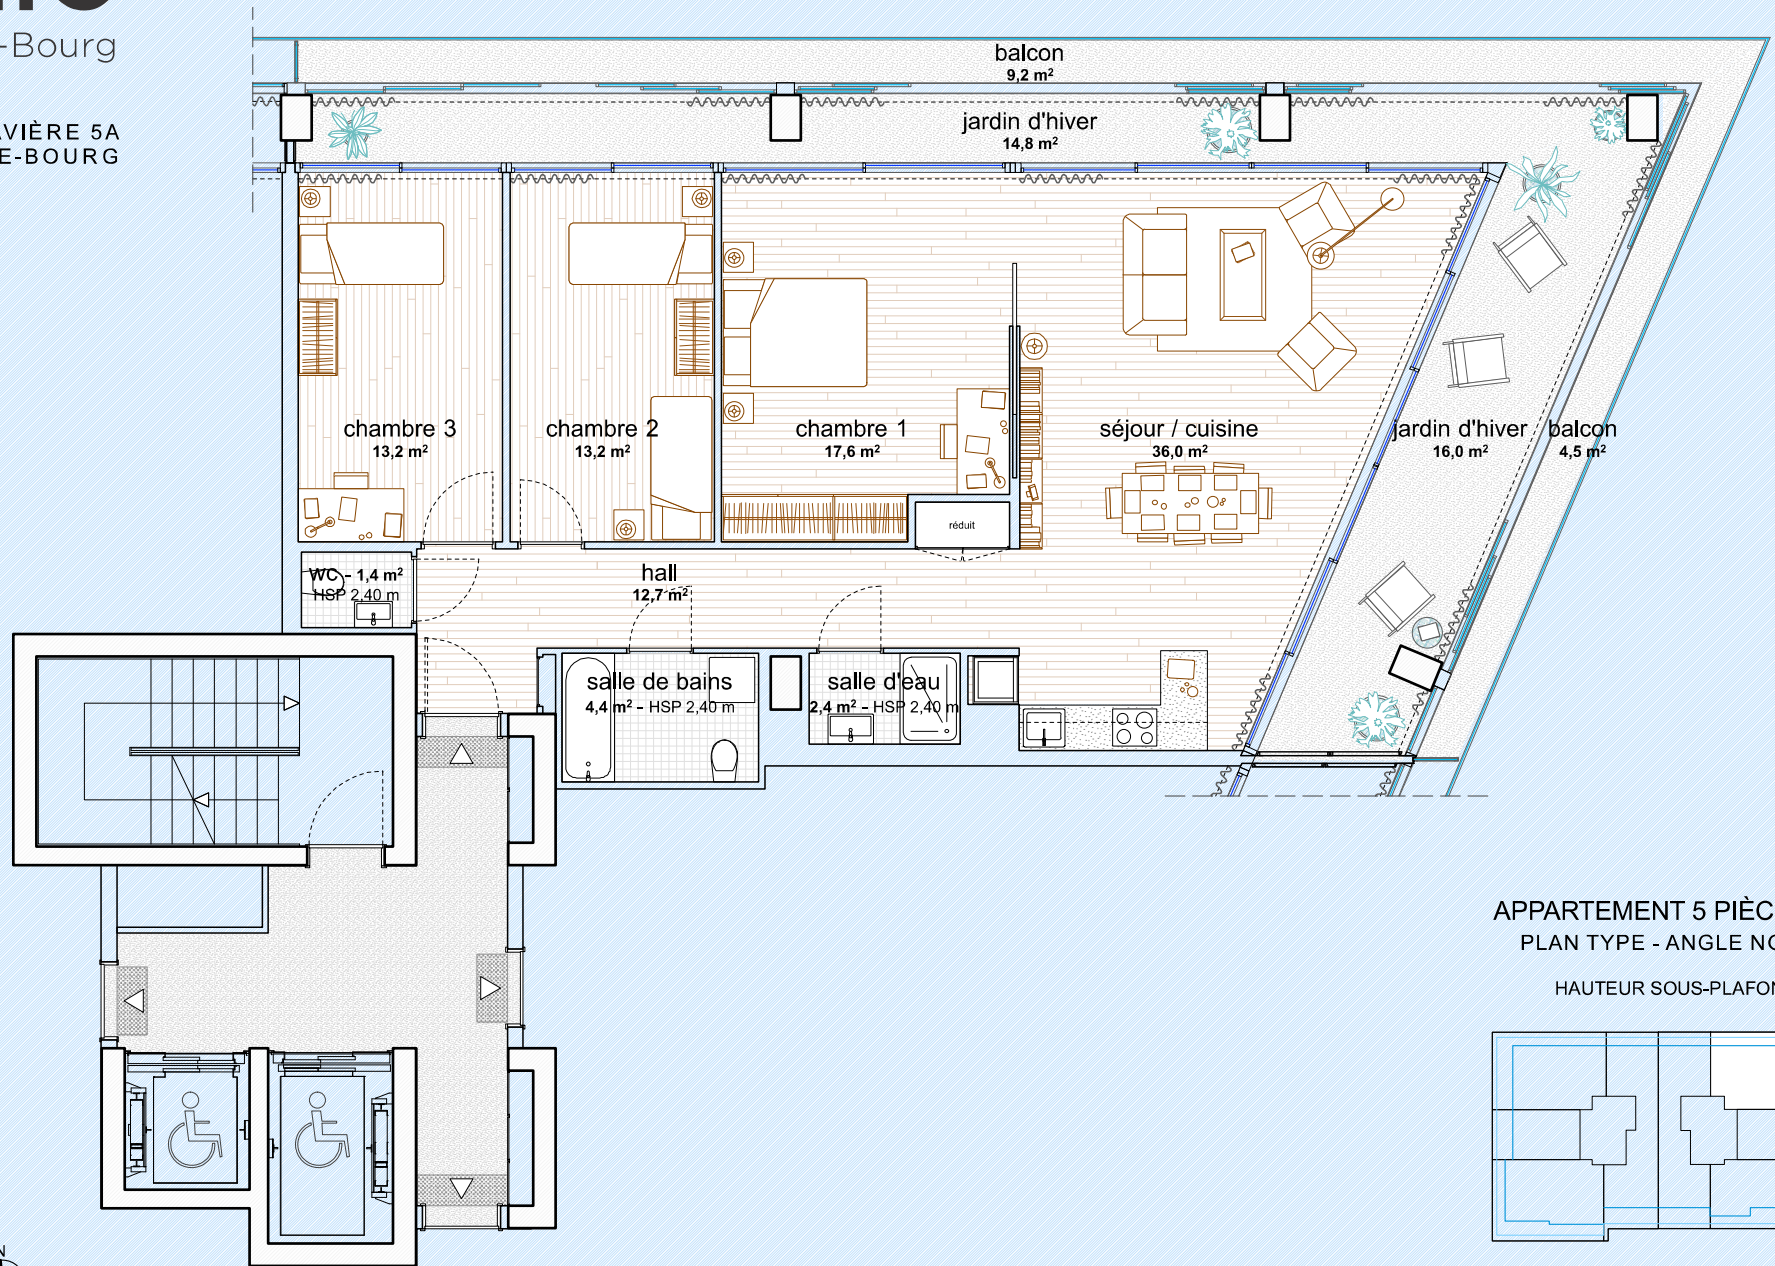

APPARTEMENT 5 PIÈCES (GE)
PLAN TYPE - ANGLE NORD-EST

HAUTEUR SOUS-PLAFOND : 2,50 m

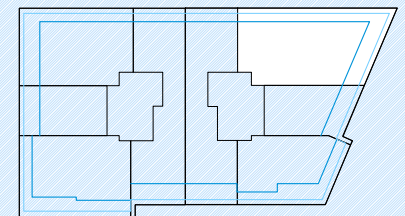

0 50 100 250



ECHELLE 1/100, POUR IMPRESSION FORMAT A4

aménagement et mobiliers présents à titre d'illustration et non fournis par le bailleur

LACATON & VASSAL, Architectes