


Opale

Chêne-Bourg


CHEMIN DE LA GRAVIÈRE 5A
1225 CHÊNE-BOURG

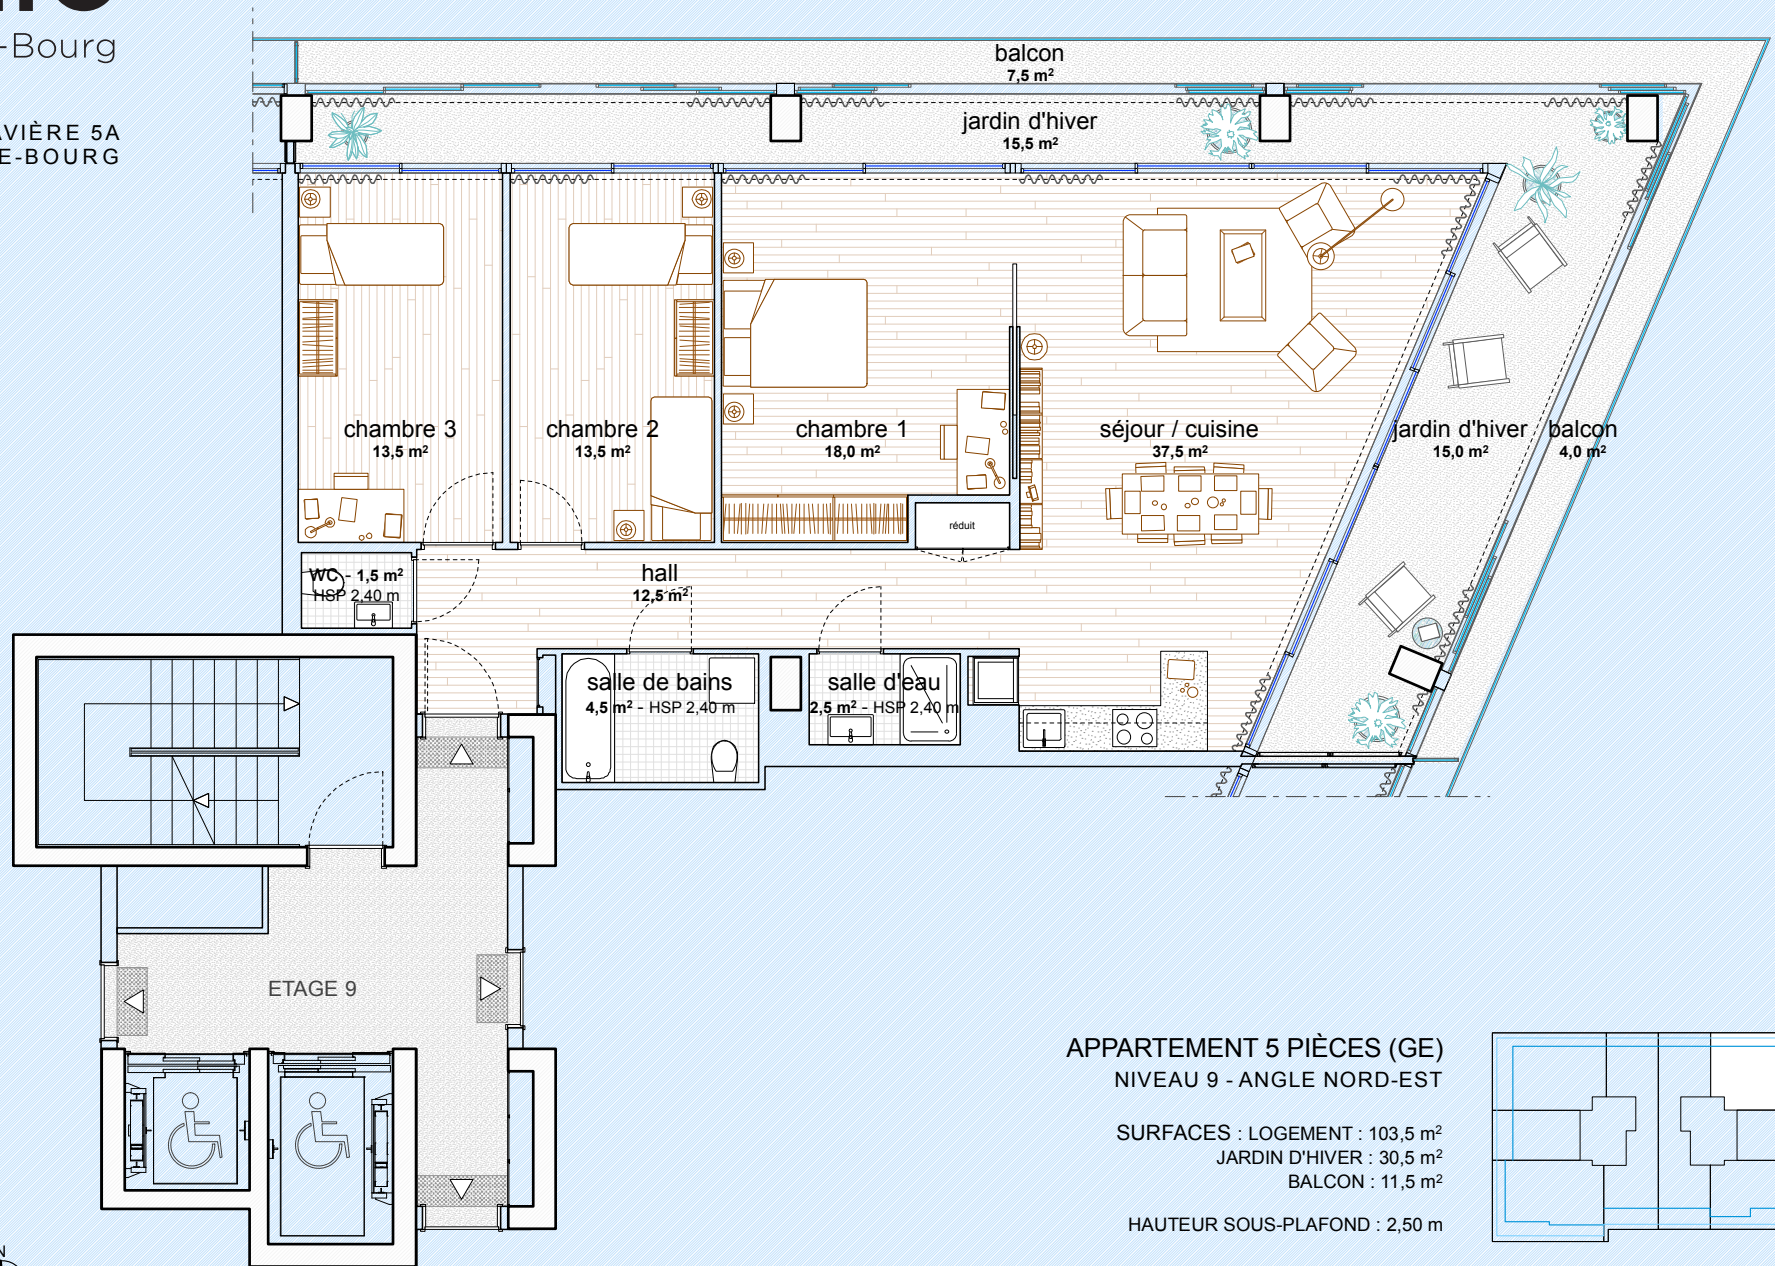

APPARTEMENT 5 PIÈCES (GE) NIVEAU 9 - ANGLE NORD-EST

SURFACES : LOGEMENT : 103,5 m²
JARDIN D'HIVER : 30,5 m²
BALCON : 11,5 m²

HAUTEUR SOUS-PLAFOND : 2,50 m

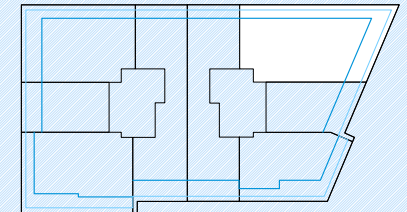

0 50 100 250

