
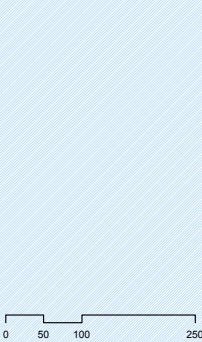


Opale

Chêne-Bourg

CHEMIN DE LA GRAVIÈRE 5A
1225 CHÊNE-BOURG

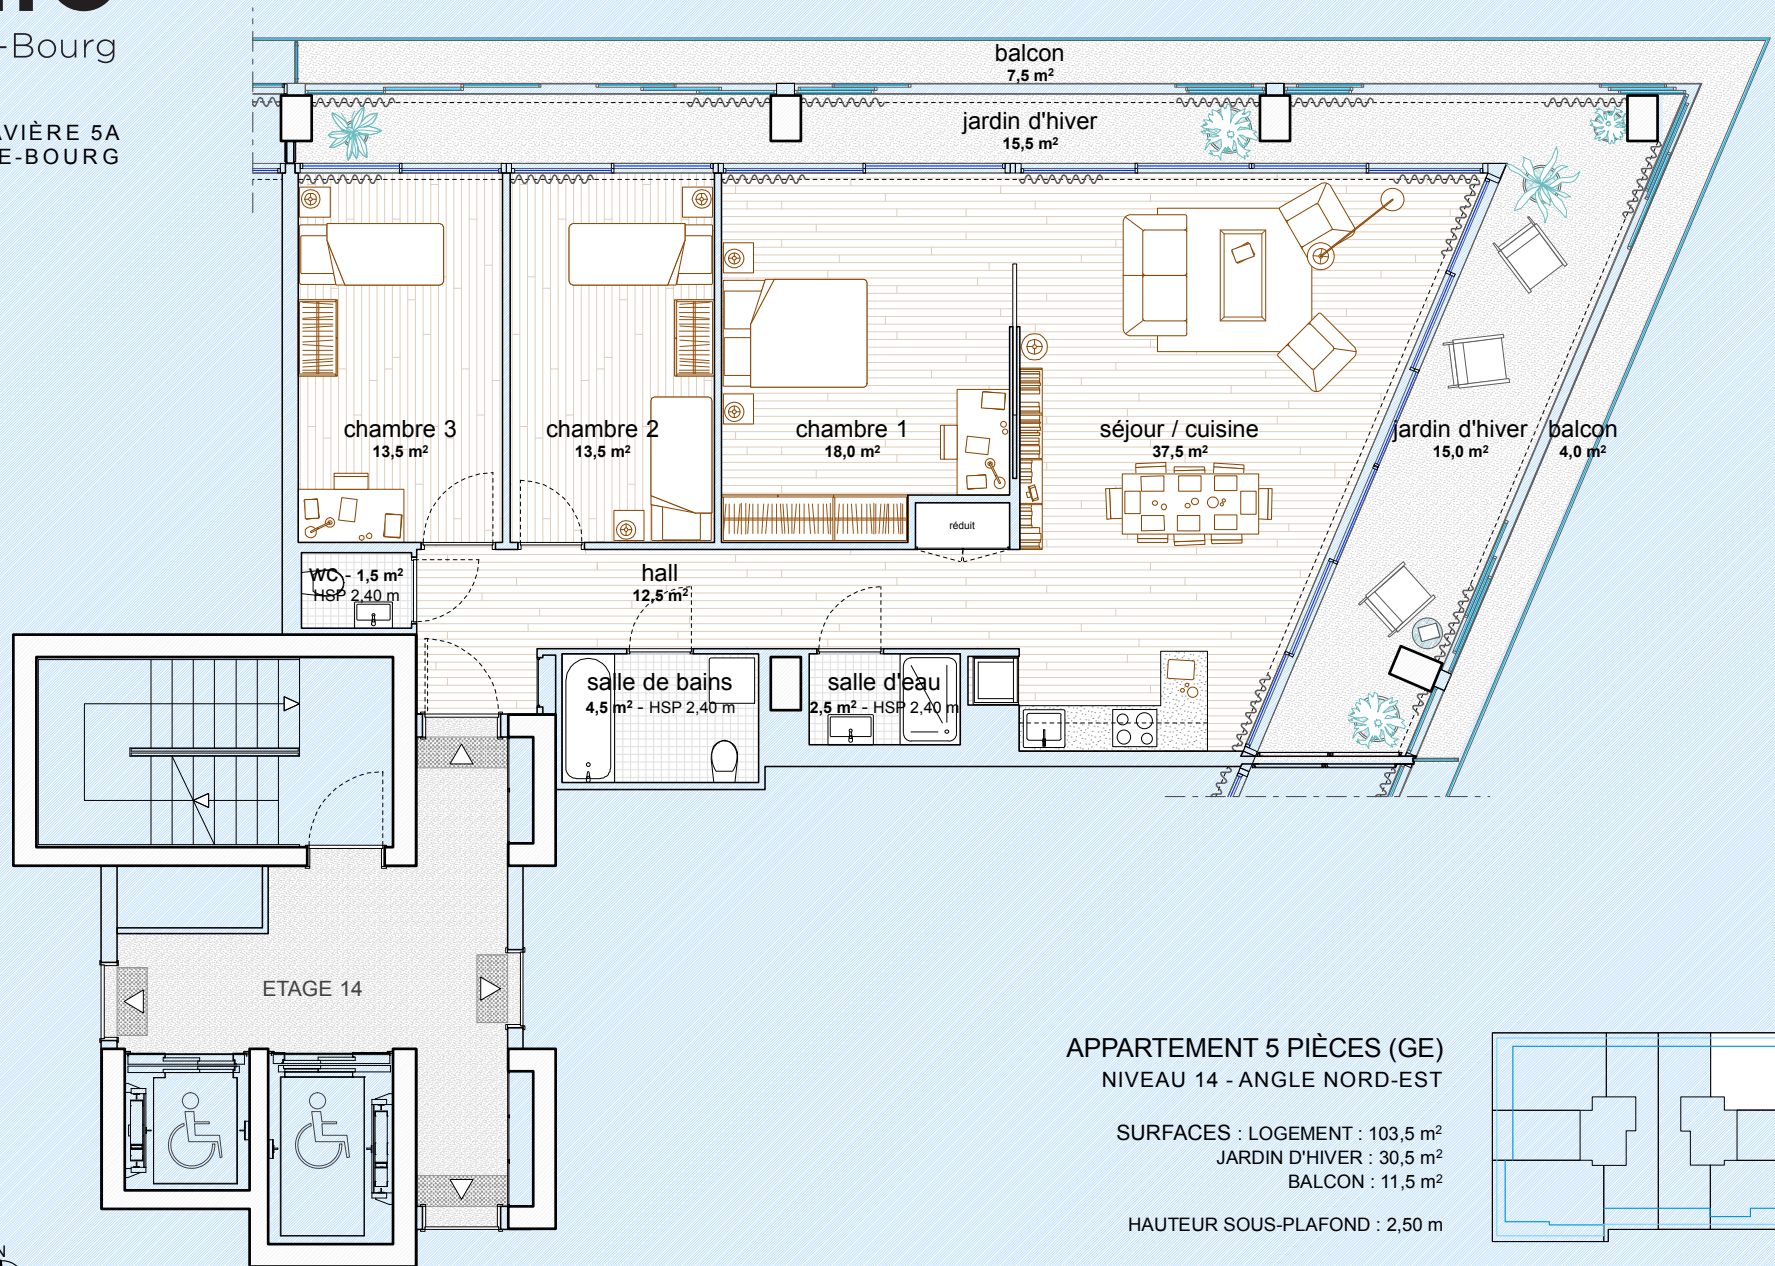


ECHELLE 1/100, POUR IMPRESSION FORMAT A4

aménagement et mobiliers présents à titre d'illustration et non fournis par le bailleur

APPARTEMENT 5 PIÈCES (GE)
NIVEAU 14 - ANGLE NORD-EST

SURFACES : LOGEMENT : 103,5 m²
JARDIN D'HIVER : 30,5 m²
BALCON : 11,5 m²

HAUTEUR SOUS-PLAFOND : 2,50 m

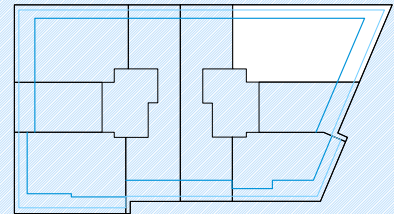

LACATON & VASSAL, Architectes