


# Opale

Chêne-Bourg


CHEMIN DE LA GRAVIÈRE 5A  
1225 CHÊNE-BOURG

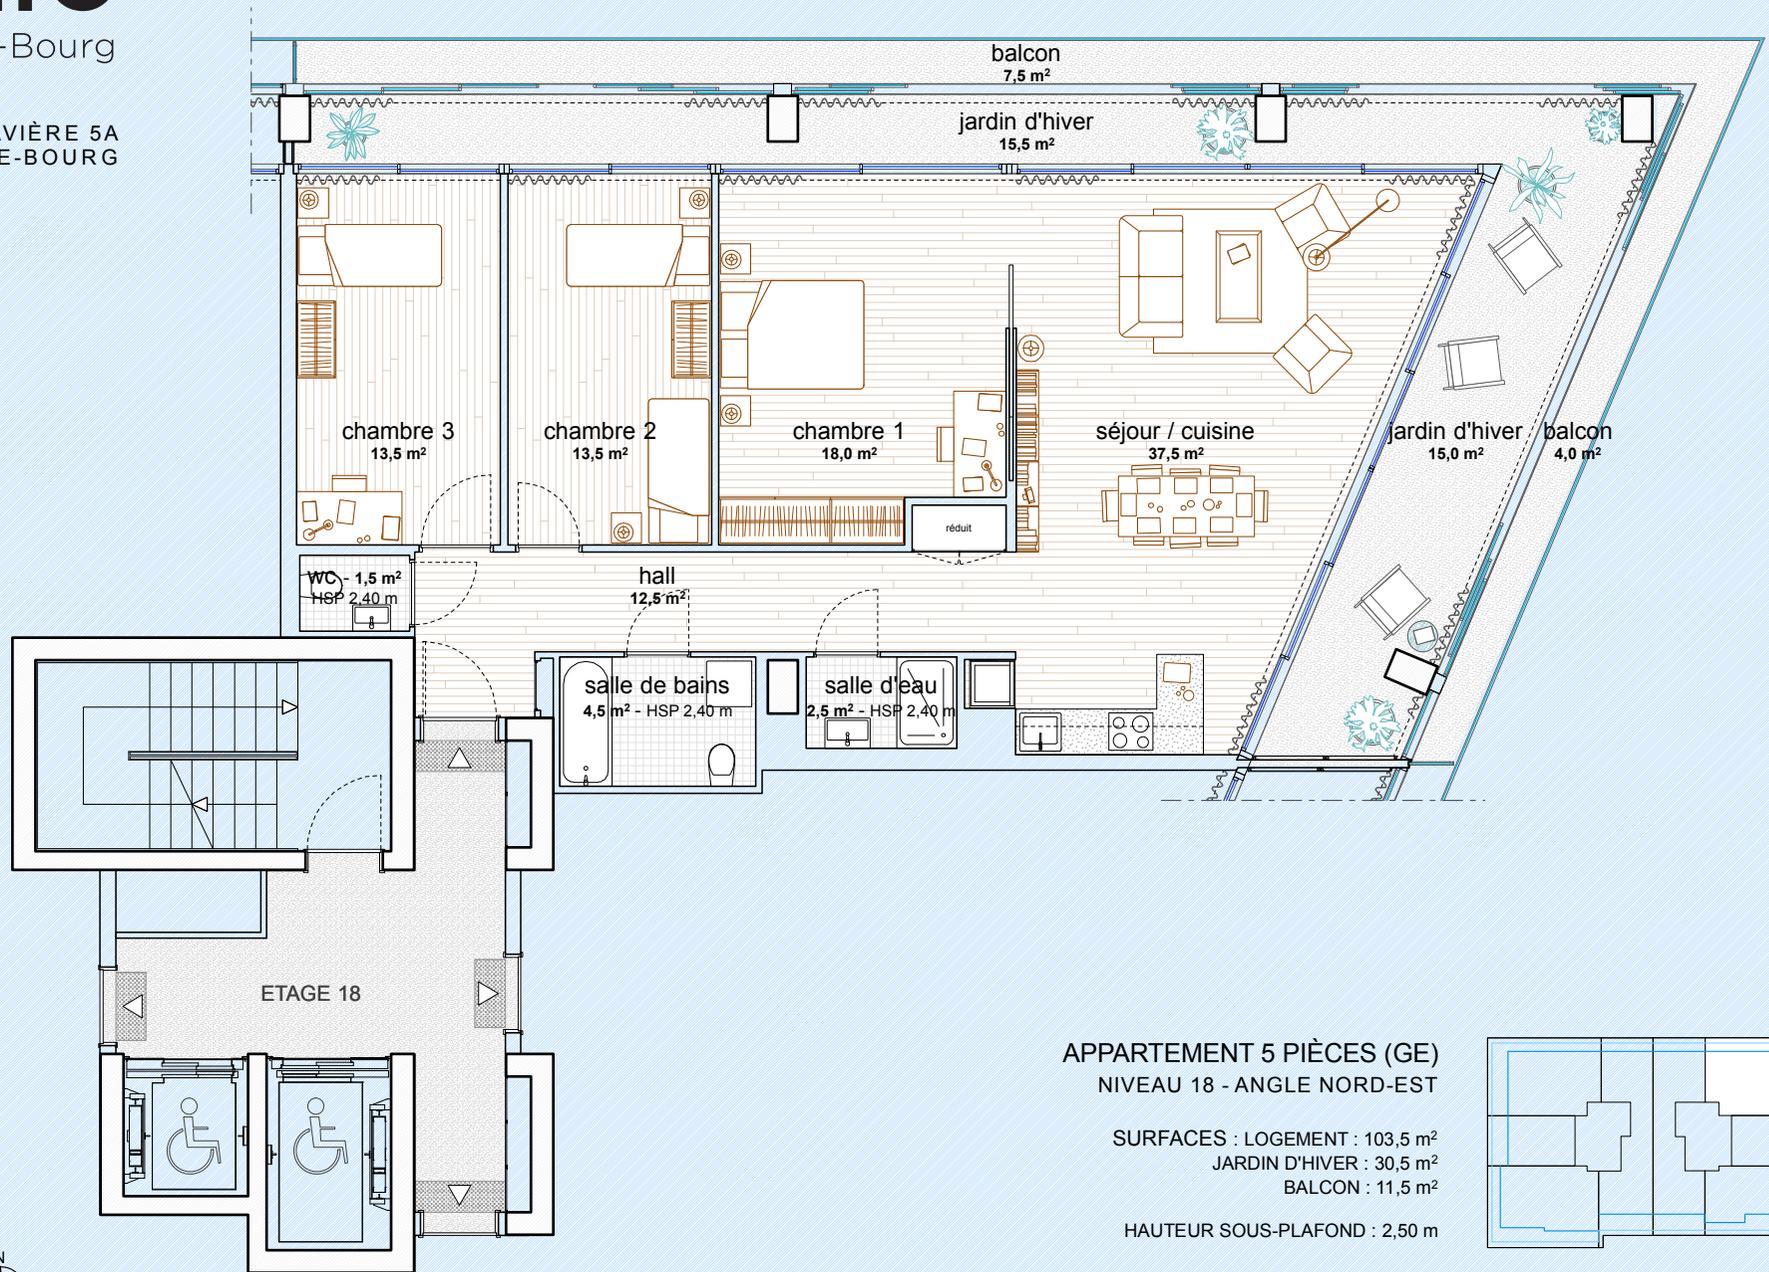

## APPARTEMENT 5 PIÈCES (GE) NIVEAU 18 - ANGLE NORD-EST

SURFACES : LOGEMENT : 103,5 m<sup>2</sup>  
JARDIN D'HIVER : 30,5 m<sup>2</sup>  
BALCON : 11,5 m<sup>2</sup>

HAUTEUR SOUS-PLAFOND : 2,50 m

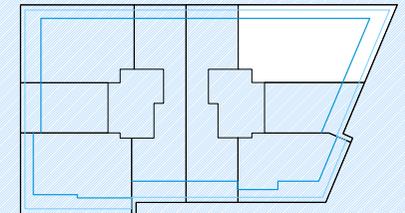

0 50 100 250

